


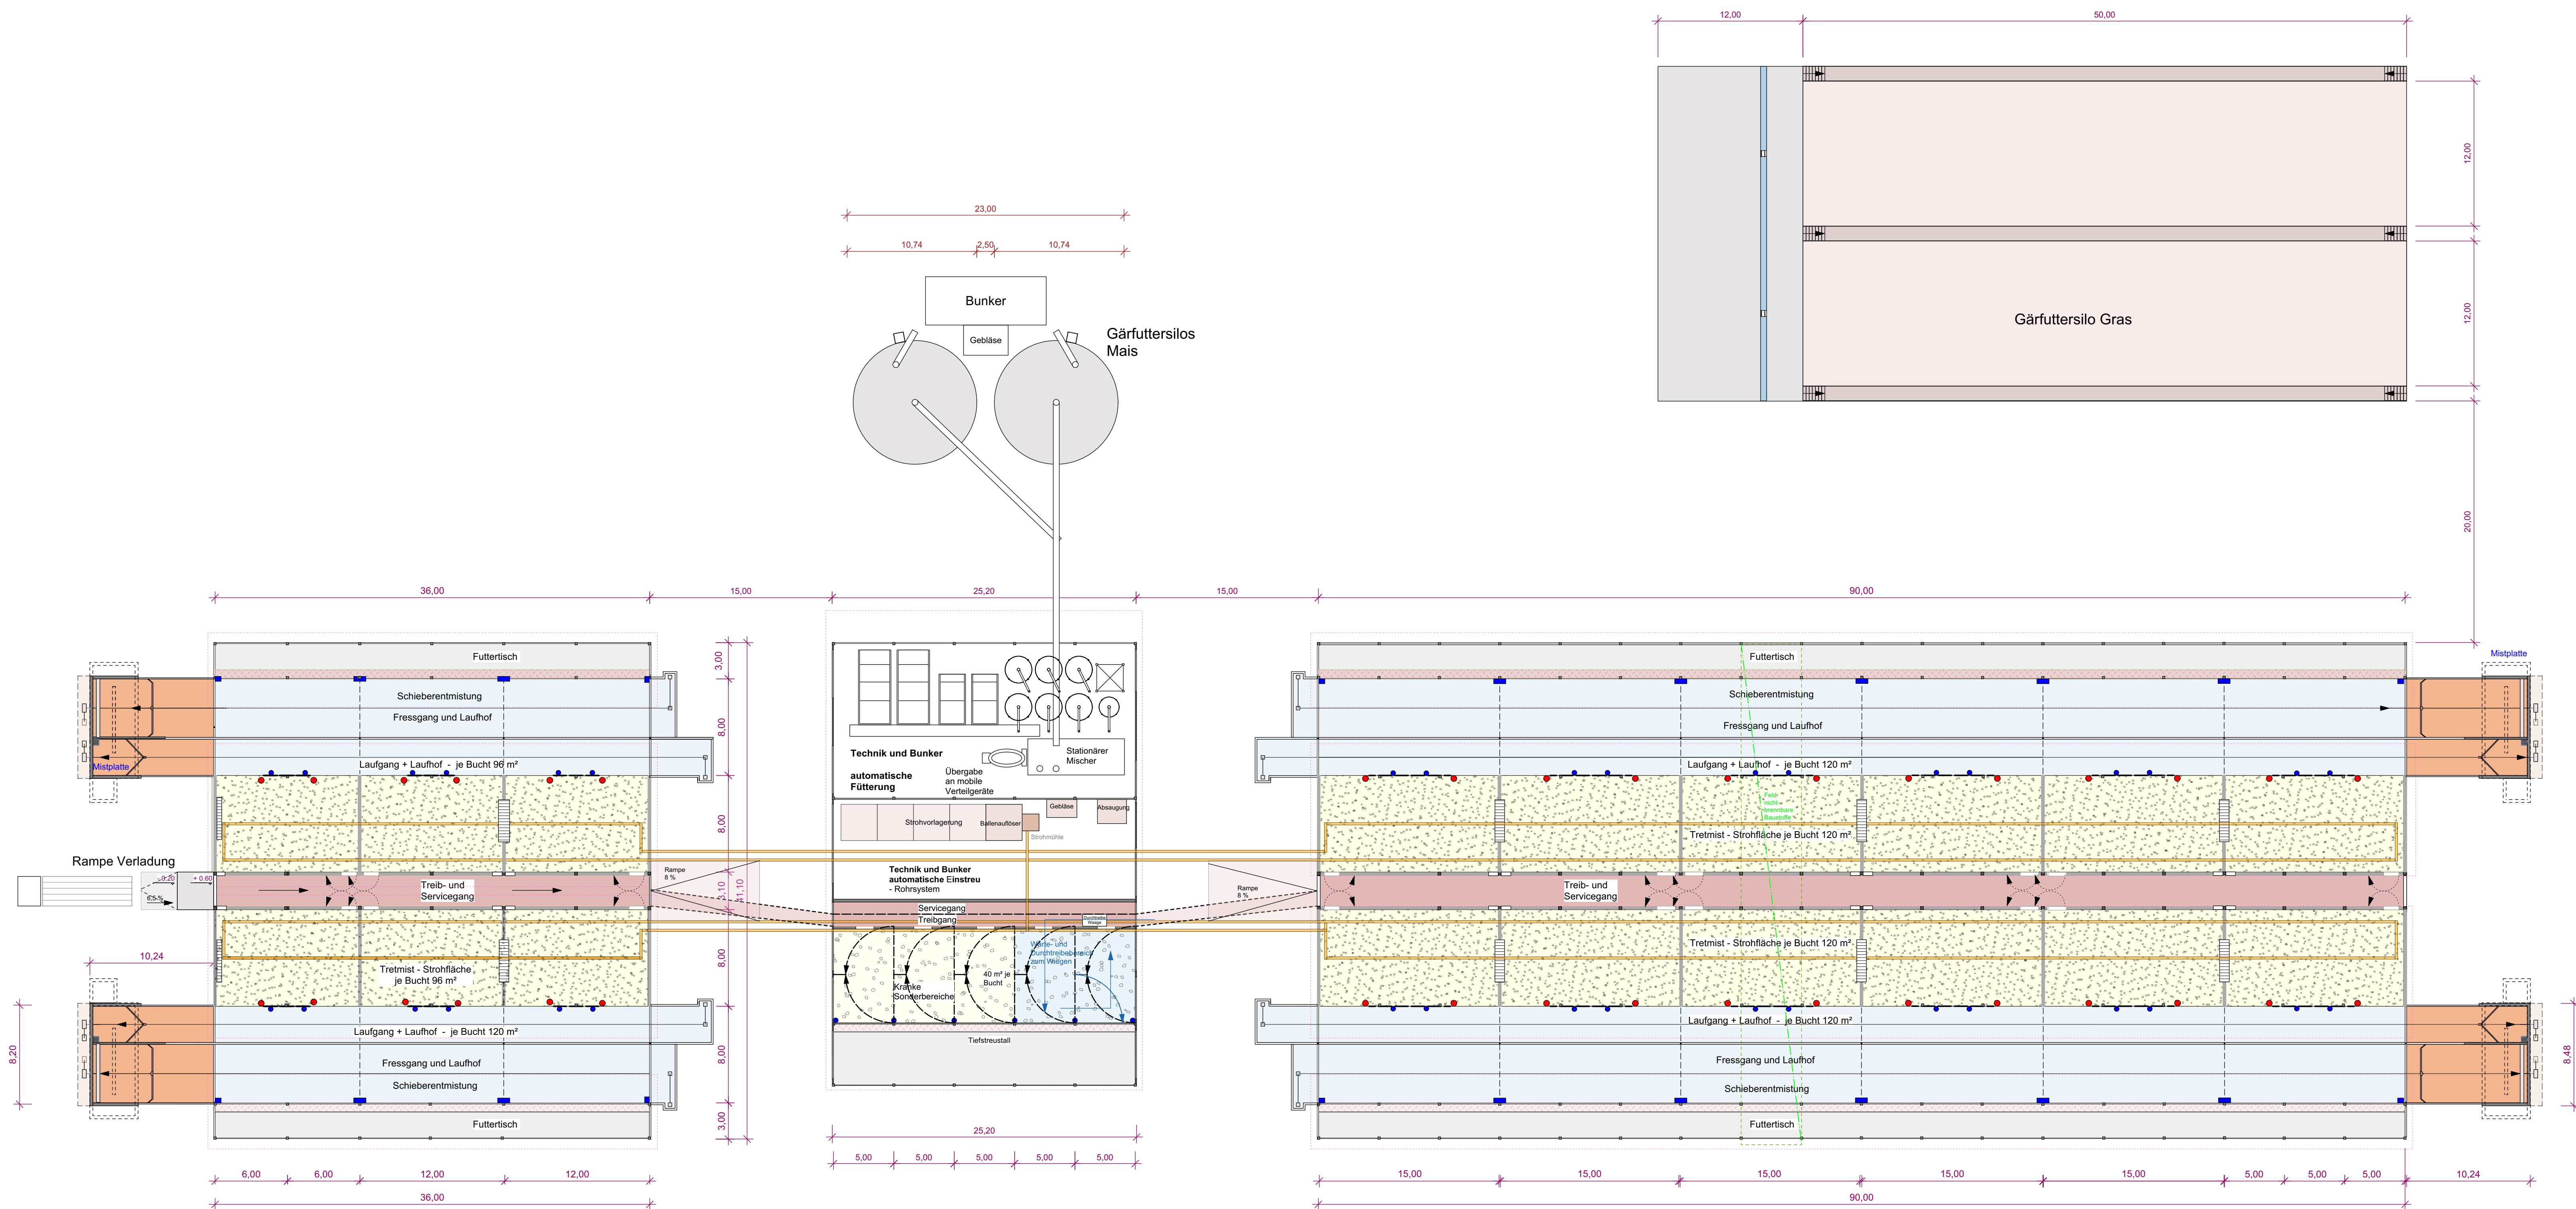

Stallgebäude 1
6 Gruppen bis 400 kg

Stallgebäude 2
10 Gruppen > 400 kg

Grundriss -
Gruppengröße 34 Mastbullen -
Stallgebäude 1 - 6 Abteile (36 m Länge) 272 Mastbullen
Stallgebäude 2 - 12 Abteile (90 m Länge) 327 Mastbullen
Gesamtanzahl 599 Bullen

